



LES OEUVRES D'ARTS SERONT
IMPRIMÉES ET ENSUITE APPLIQUÉES
SUR L'ENDOS DU VERRE.


QTÉ: 11 PANNEAUX

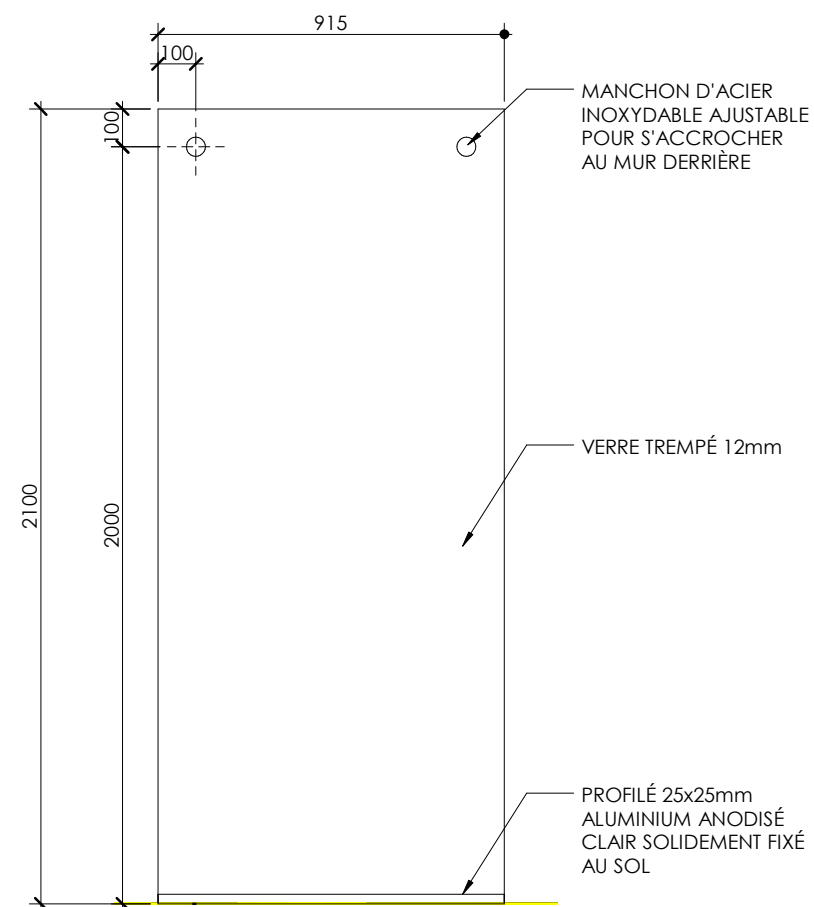


ÉLÉVATION PANNEAU TYPIQUE **A**
ÉCHELLE: 1 : 20 A-101

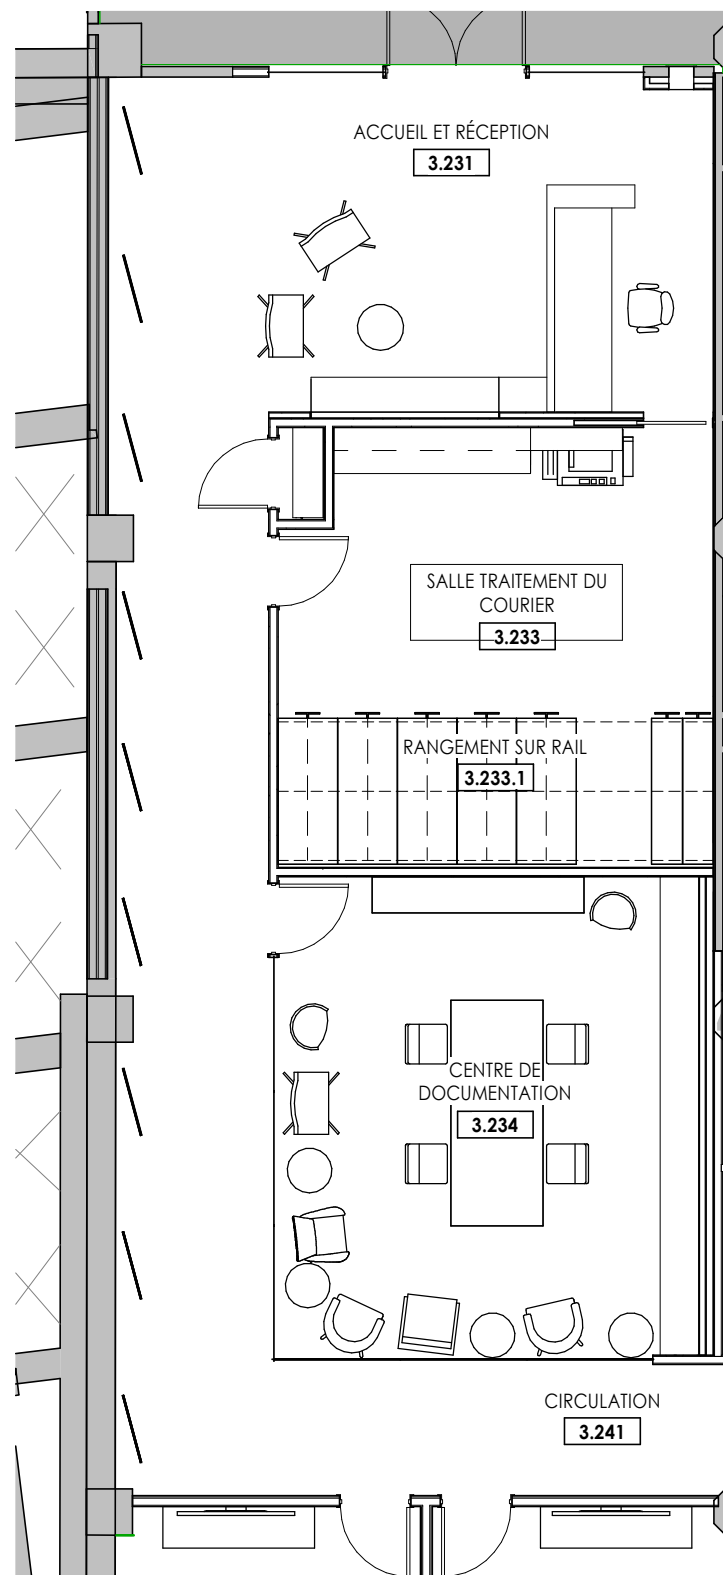

EMPLACEMENT 3^e ÉTAGE **2**
ÉCHELLE: 1 : 100 A-101

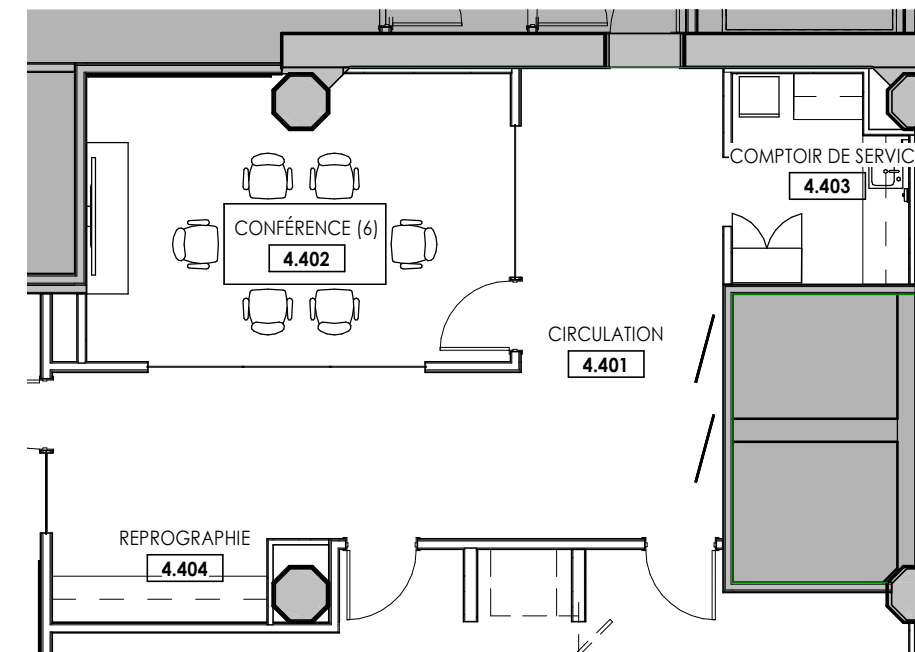

EMPLACEMENT 4^e ÉTAGE **3**
ÉCHELLE: 1 : 100 A-101

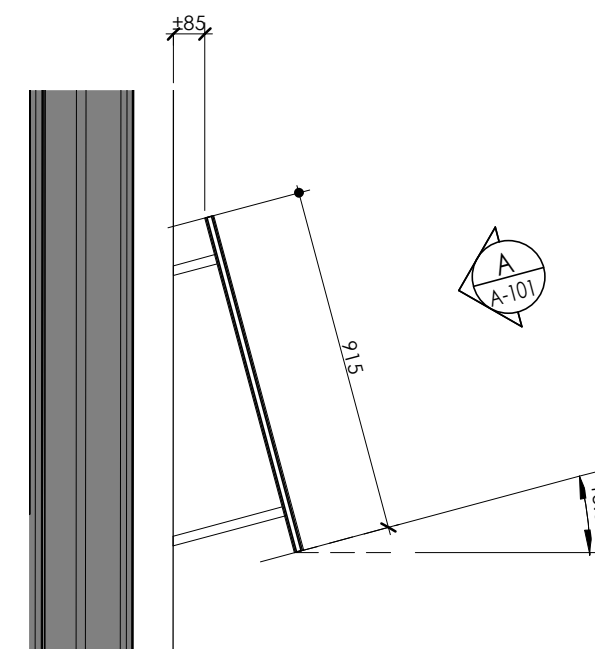

PANNEAUX "ALLÉE DES ARTS" **1**
ÉCHELLE: 1 : 20 A-101